


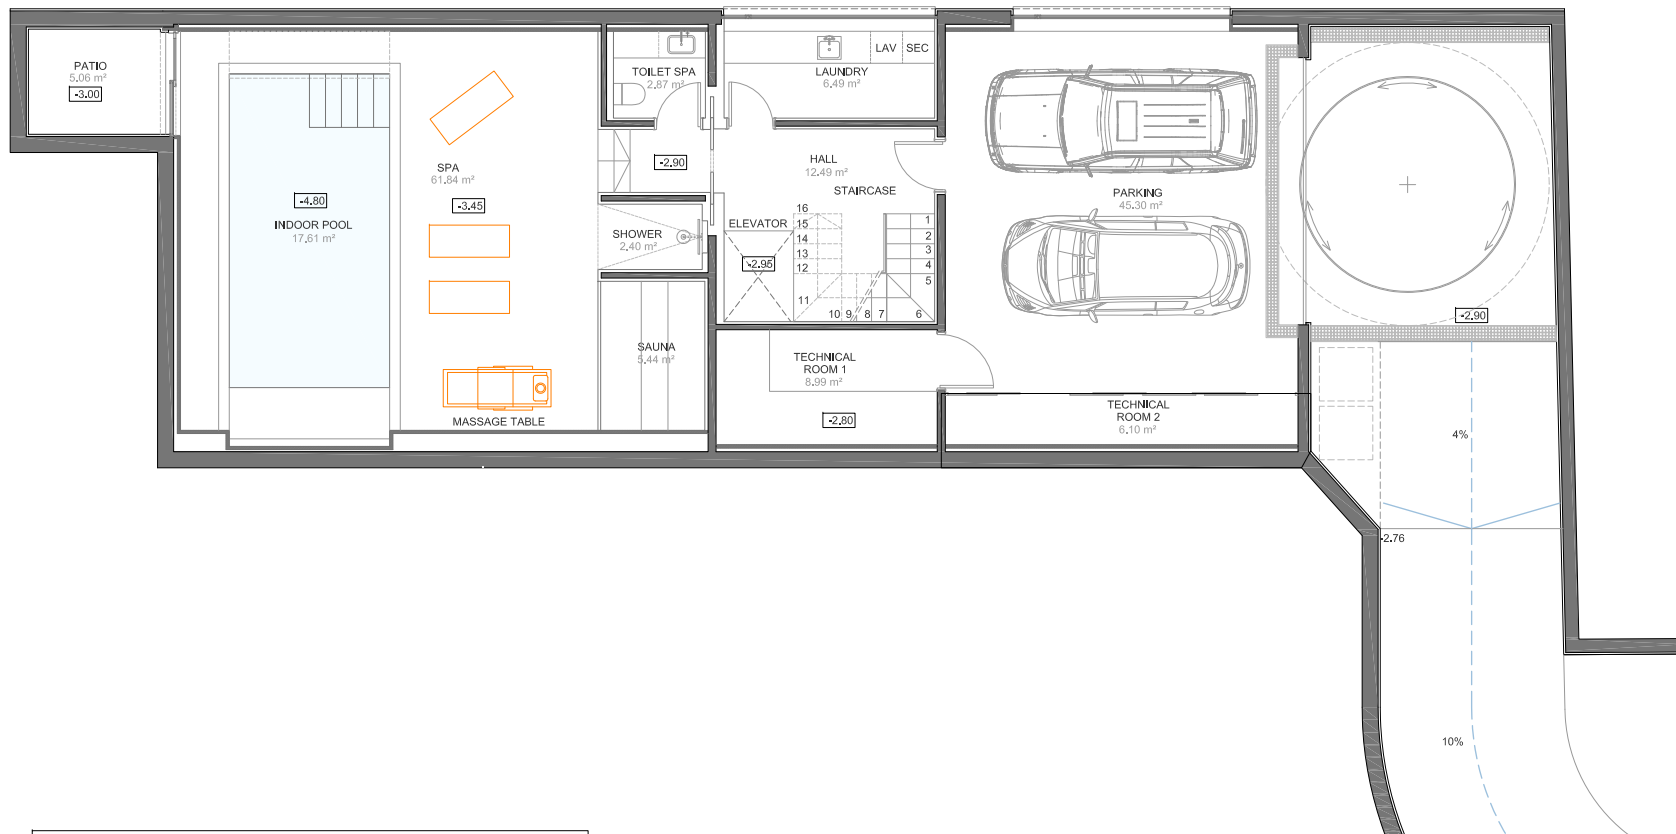

SUPERFICIE CONSTRUIDA PLANTA SÓTANO.....	134.78 m²
SUPERFICIE CONSTRUIDA GARAJE.....	49.73 m²
SUPERFICIE CONSTRUIDA TERRAZA DESCUBIERTA PLANTA SÓTANO.....	7.67 m²

SUPERFICIE TOTAL

SUPERFICIE TOTAL CONSTRUIDA.....	454.40 m²
SUPERFICIE TOTAL CONSTRUIDA TERRAZA CUBIERTA.....	34.25 m²
SUPERFICIE TOTAL CONSTRUIDA TERRAZA DESCUBIERTA	191.34 m²

 FURNITURE NON-BUDGETED




PROYECTO BÁSICO Y EJECUCIÓN
VIVIENDA UNIFAMILIAR AISLADA

TÍTULO: PLANTAS

PLANTA SÓTANO

ESCALA: 1/100 A3

Nº PLANO REVISIÓN
PB 4.1.1 V00

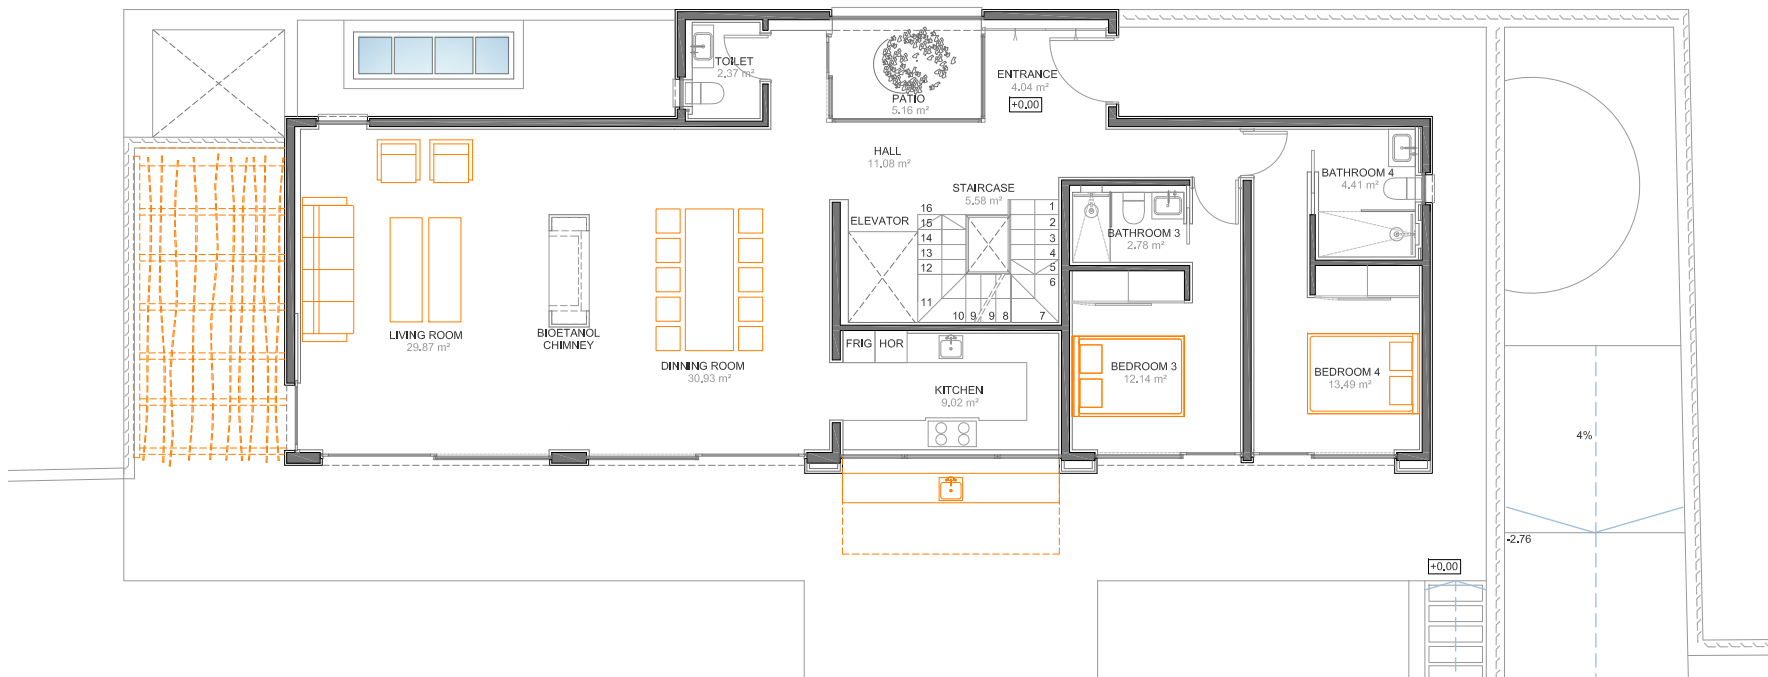

SUPERFICIE CONSTRUIDA PLANTA BAJA.....	147,51 m²
SUPERFICIE CONSTRUIDA TERRAZA CUBIERTA PLANTA BAJA.....	18,35 m²
SUPERFICIE CONSTRUIDA TERRAZA DESCUBIERTA PLANTA BAJA.....	96,49 m²

SUPERFICIE TOTAL

SUPERFICIE TOTAL CONSTRUIDA.....	454,40 m²
SUPERFICIE TOTAL CONSTRUIDA TERRAZA CUBIERTA.....	34,25 m²
SUPERFICIE TOTAL CONSTRUIDA TERRAZA DESCUBIERTA	191,34 m²

 FURNITURE NON-BUDGETED




PROYECTO BÁSICO Y EJECUCIÓN
VIVIENDA UNIFAMILIAR AISLADA

TÍTULO: PLANTAS

PLANTA BAJA

ESCALA: 1/100 A3

Nº PLANO REVISIÓN
PB 4.1.2 V00

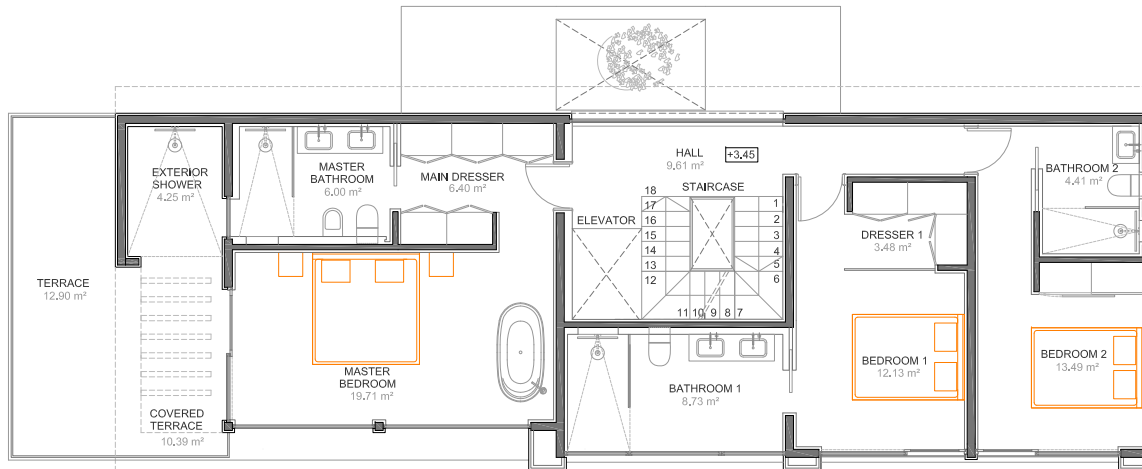

SUPERFICIE CONSTRUIDA PLANTA ALTA.....	107,58 m²
SUPERFICIE CONSTRUIDA TERRAZA CUBIERTA PLANTA ALTA.....	15,90 m²
SUPERFICIE CONSTRUIDA TERRAZA DESCUBIERTA PLANTA ALTA.....	12,98 m²

SUPERFICIE TOTAL	
SUPERFICIE TOTAL CONSTRUIDA.....	454,40 m²
SUPERFICIE TOTAL CONSTRUIDA TERRAZA CUBIERTA.....	34,25 m²
SUPERFICIE TOTAL CONSTRUIDA TERRAZA DESCUBIERTA	191,34 m²

 FURNITURE NON-BUDGETED




PROYECTO BÁSICO Y EJECUCIÓN
VIVIENDA UNIFAMILIAR AISLADA

TÍTULO: PLANTAS

PLANTA PRIMERA

ESCALA: 1/100 A3

Nº PLANO REVISIÓN
PB 4.1.3 V00

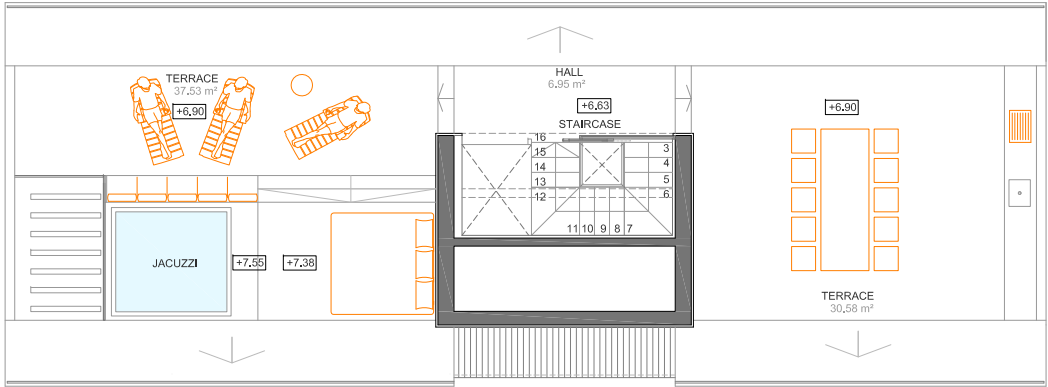

SUPERFICIE CONSTRUIDA PLANTA SOLARIUM.....	14,80 m²
SUPERFICIE CONSTRUIDA TERRAZA DESCUBIERTA PLANTA SOLARIUM.....	74,20 m²

SUPERFICIE TOTAL	
SUPERFICIE TOTAL CONSTRUIDA.....	454,40 m²
SUPERFICIE TOTAL CONSTRUIDA TERRAZA CUBIERTA.....	34,25 m²
SUPERFICIE TOTAL CONSTRUIDA TERRAZA DESCUBIERTA	191,34 m²

FURNITURE NON-BUDGETED



PROYECTO BÁSICO Y EJECUCIÓN
VIVIENDA UNIFAMILIAR AISLADA

TÍTULO: PLANTAS

SOLARIUM

ESCALA: 1/100	A3
Nº PLANO PB 4.1.4	REVISIÓN V00